


- Legenda**
- Planos de Pormenor em vigor
 - Planos de Urbanização em vigor
 - Estudos Urbanos (DMPU/DPU/DDU)
 - Planos Municipais de Ordenamento do Território em Elaboração


- UOPs do PDM 94**
- 1 Área Histórica Central (Alfama e Colina do Castelo)
 - 2 Área Histórica Central (Mouraria)
 - 3 Área Histórica Central (Bairro Alto, Bica e Madragoa)
 - 4 Área Histórica Periférica (Camide)
 - 5 Área Histórica Periférica (Paço do Lumiar)
 - 6 Área Histórica Periférica (Ameixoeira)
 - 7 Área Histórica Periférica (Olivais Velho)
 - 8 Baixa
 - 9 Martim Moniz
 - 10 Boavista
 - 11 Eixo Terciário das Avenidas
 - 12 Avenidas Novas
 - 13 Área do Rego
 - 14 Praça de Espanha e Avenida José Malhoa
 - 15 Campolide
 - 16 Sete Rios
 - 17 Parque Periférico
 - 18 Vale de Alcântara
 - 19 Alcântara Rio
 - 20 Zona Ribeirinha de Alcântara e Belém
 - 21 Zona Monumental de Ajuda e Belém
 - 22 Polo Universitário do Alto da Ajuda
 - 23 Alto do Lumiar
 - 24 Calvanas e Campo Grande
 - 25 Avenida Lusitana
 - 26 Galinheiras
 - 27 Centro de Chelas
 - 28 Área Industrial e Portuária Oriental
 - 29 Zona de Intervenção da EXPO 98
 - 30 Complexo Urbano Desportivo do Sporting Clube de Portugal

DIRECÇÃO MUNICIPAL DE PLANEAMENTO URBANO

REOT

Aderência entre as acções de planeamento e as UOPs do PDM 94

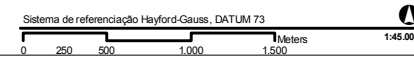

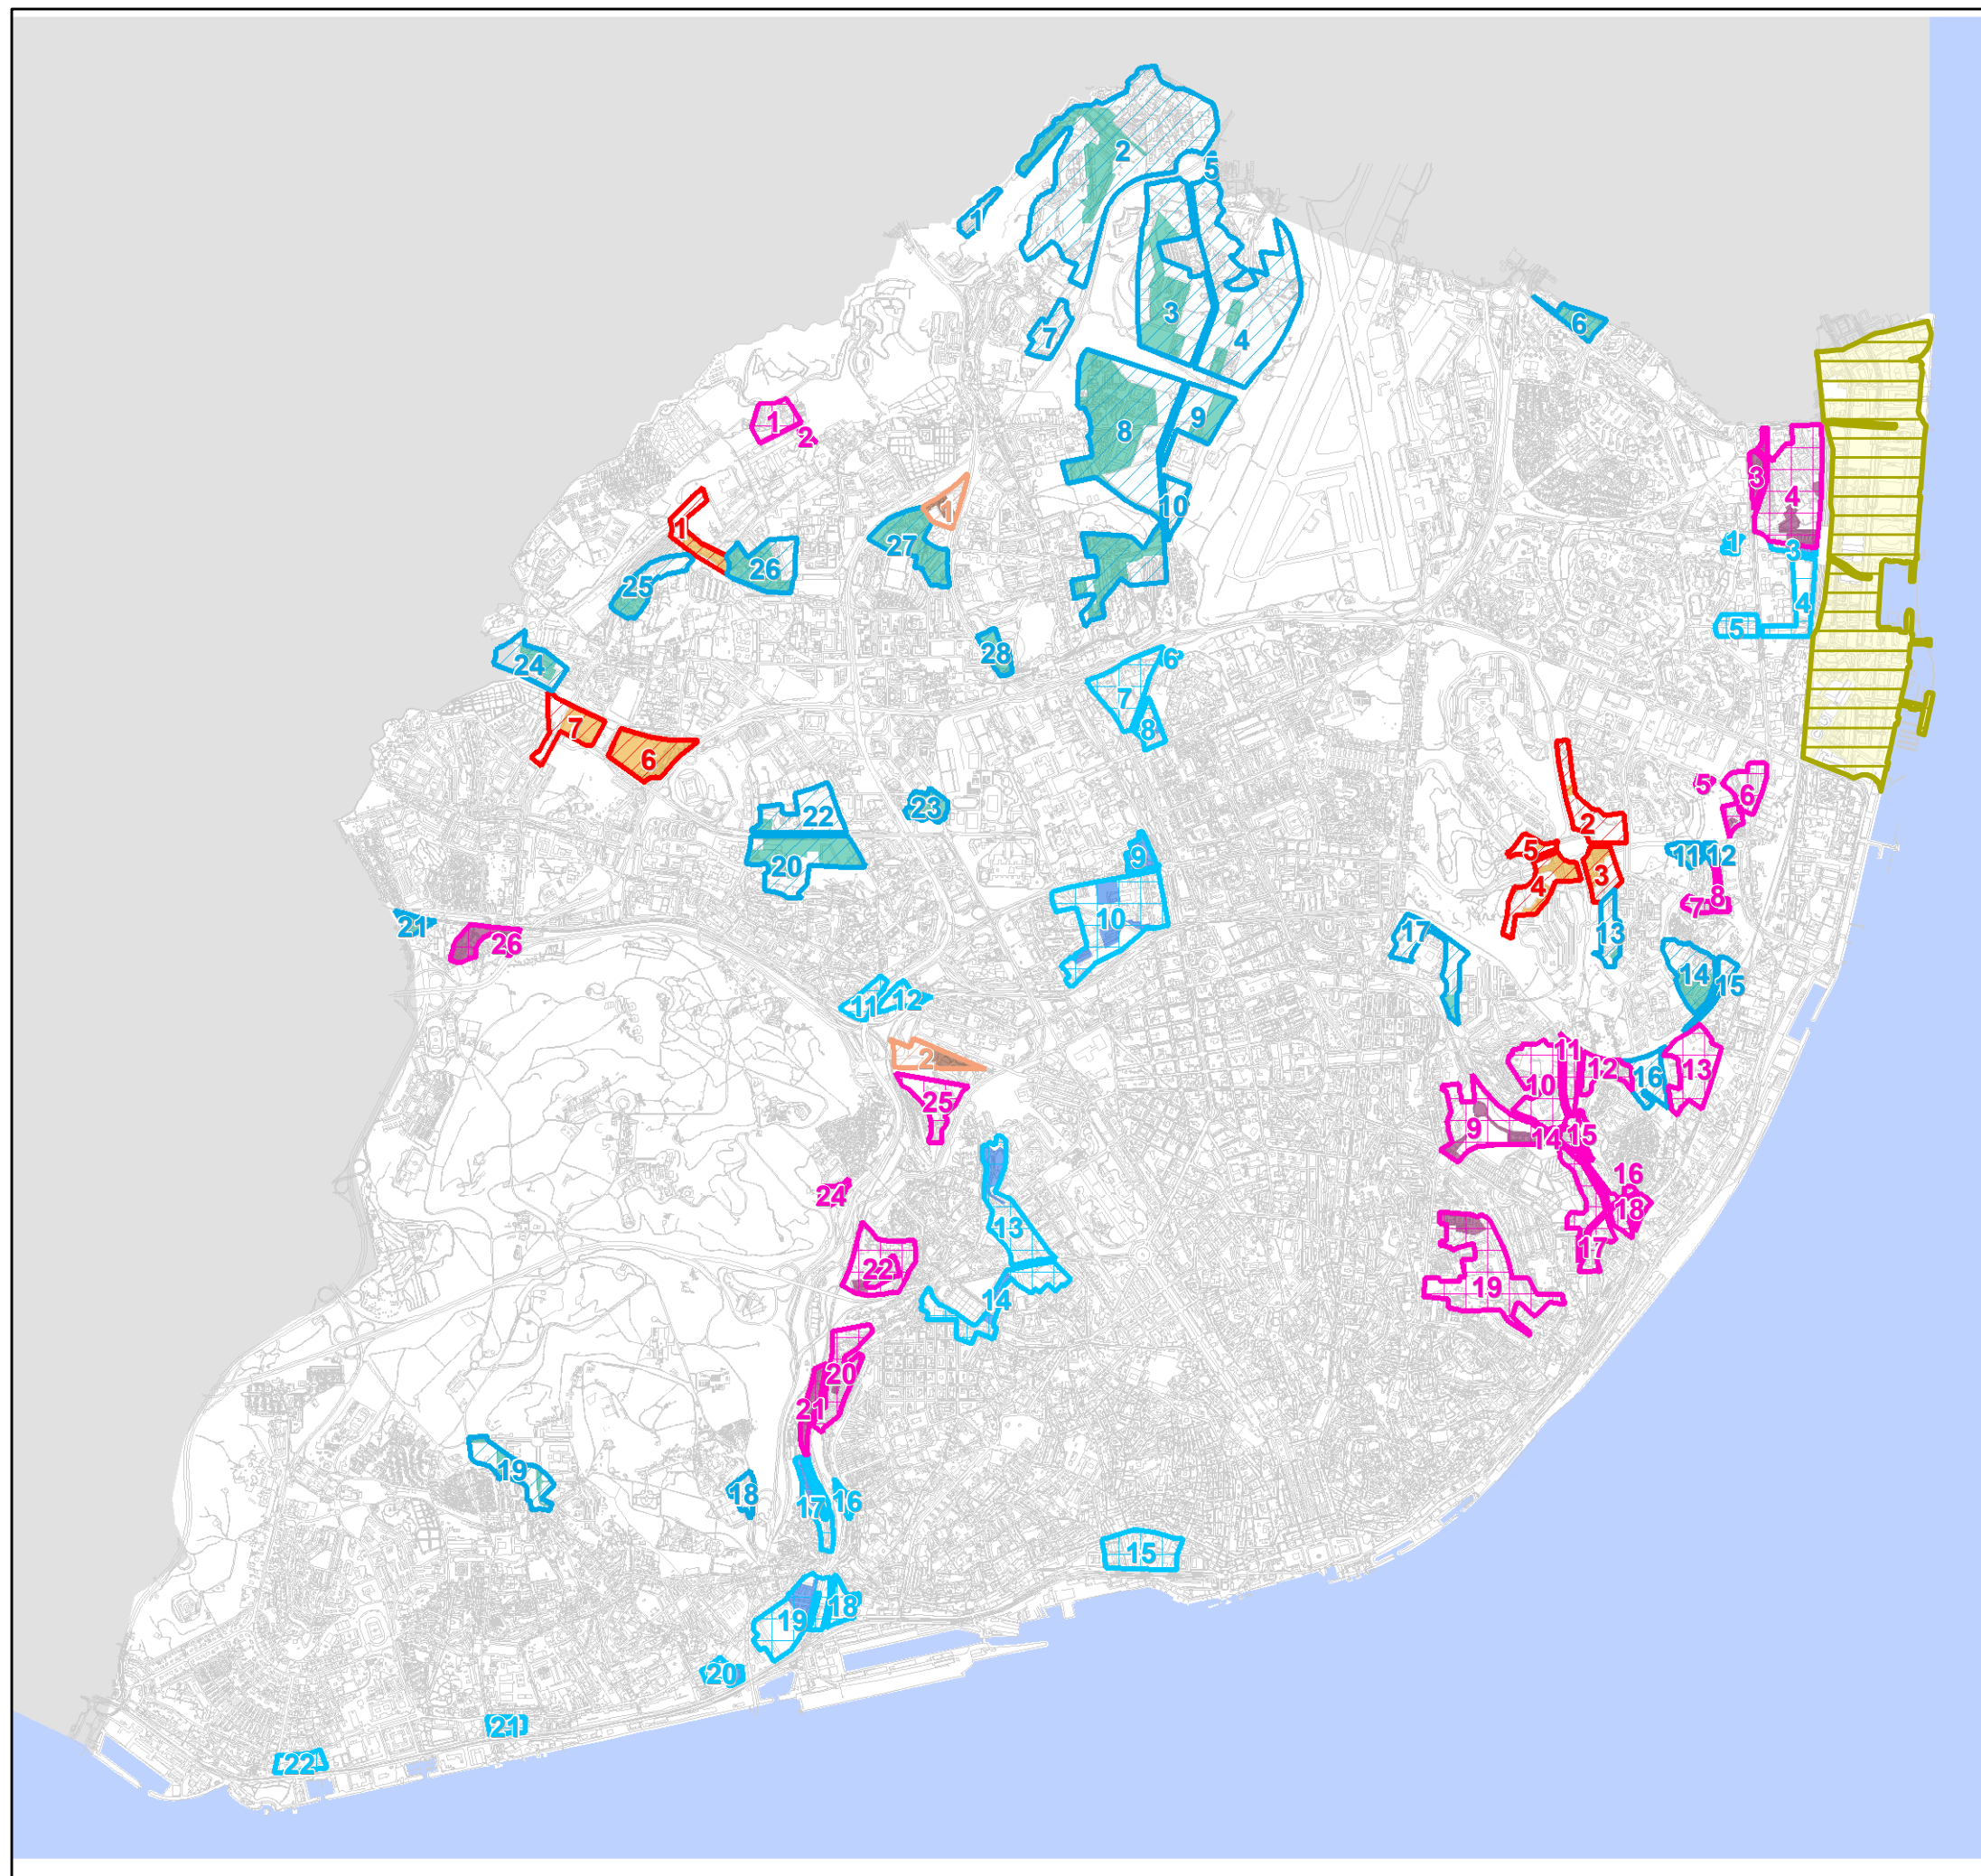

- Legenda**
- Área de Reversão Urbanística Habitacional
 - Área de Reversão Urbanística Habitacional colmatada
 - Área de Reversão Urbanística Mista
 - Área de Reversão Urbanística Mista colmatada
 - Área de Estruturação Urbanística Mista
 - Área de Estruturação Urbanística Mista colmatada
 - Área de Estruturação Urbanística Habitacional
 - Área de Estruturação Urbanística Habitacional colmatada
 - Área de Estruturação Urbanística Terciária
 - Área de Estruturação Urbanística Terciária colmatada
 - Zona de Intervenção da EXPO 98
 - Zona de Intervenção da EXPO 98 colmatada